


神戸三宮シアター・エートー 照明常仕込図

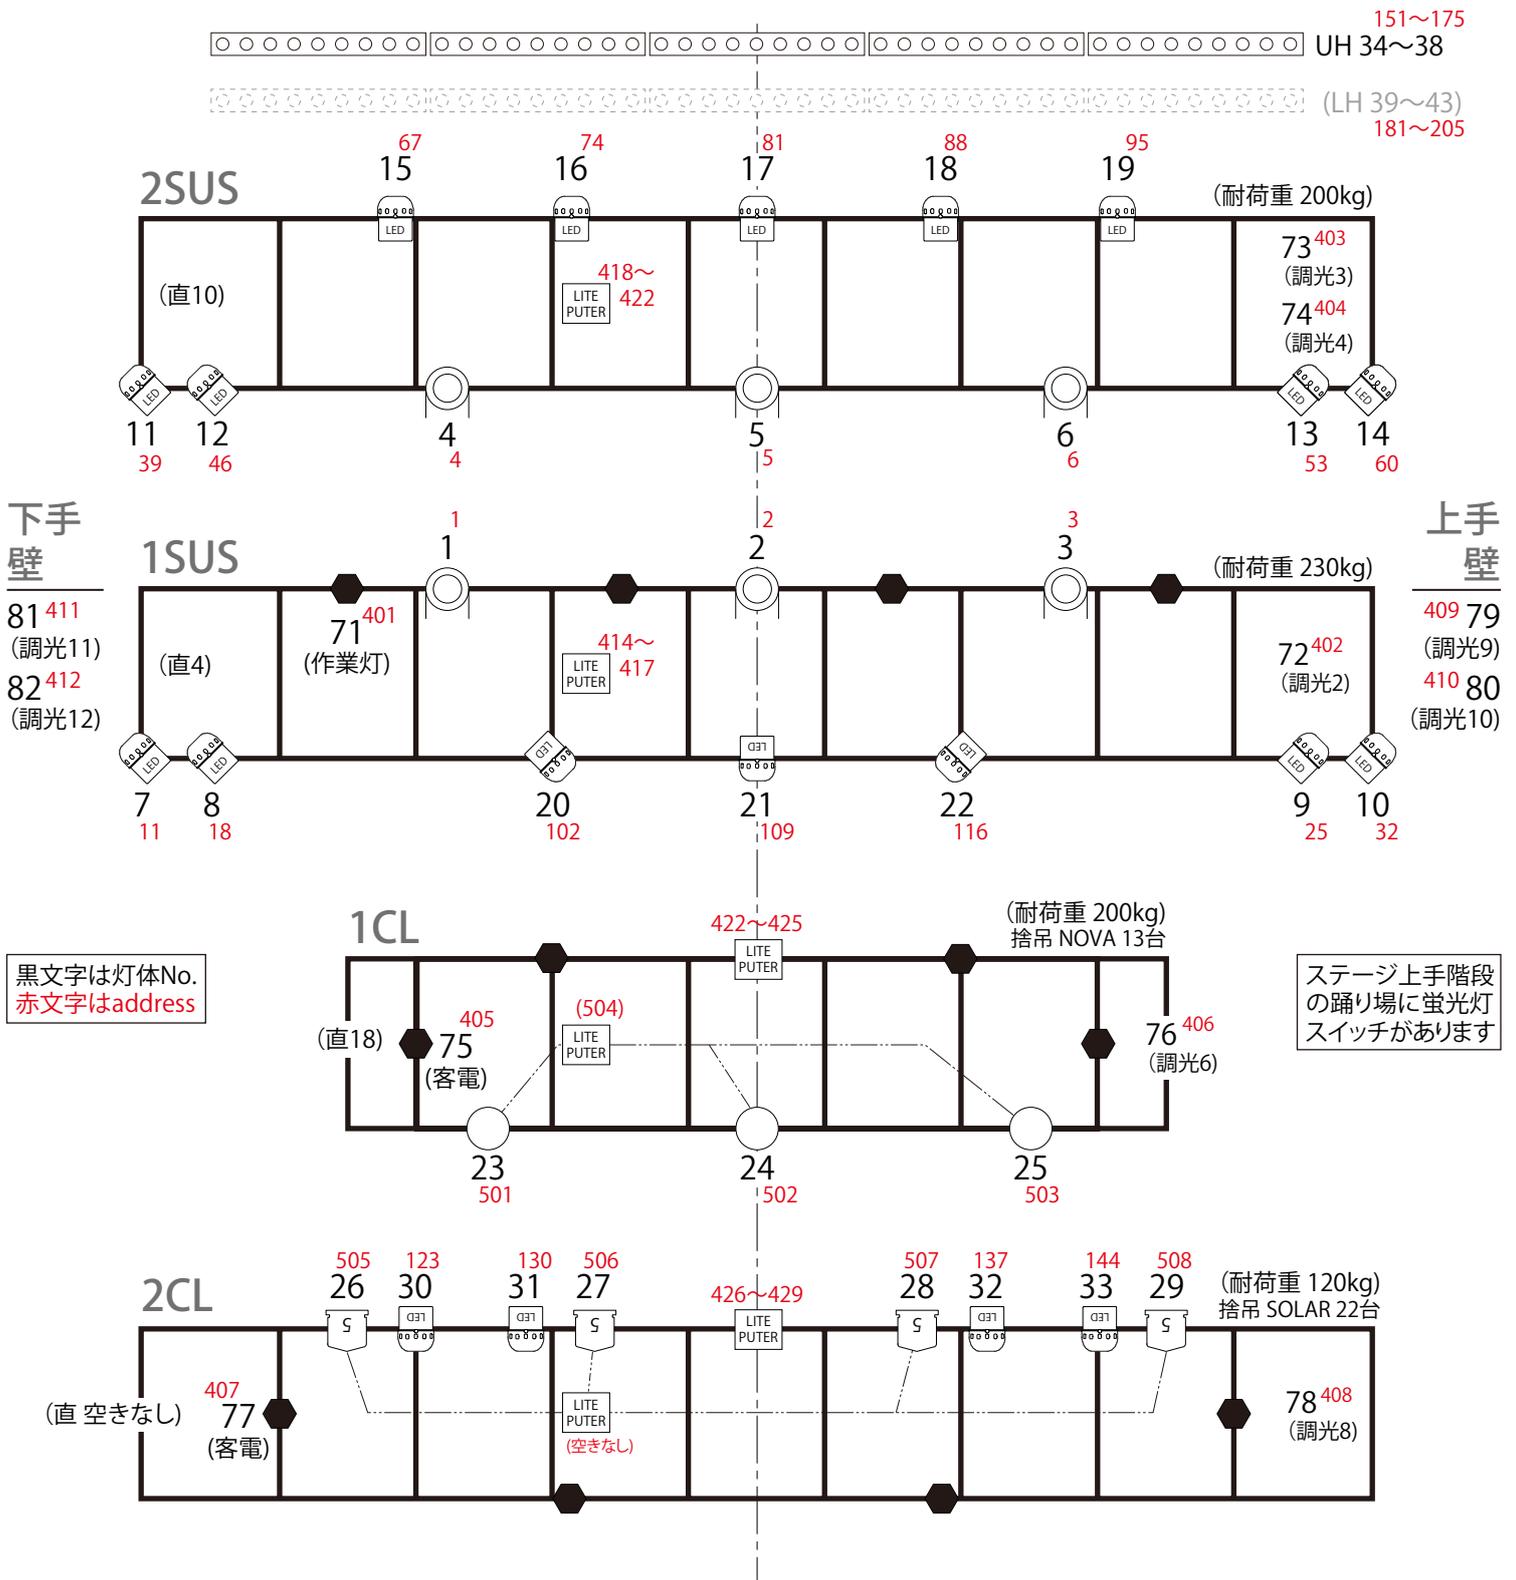

黒文字は灯体No.
赤文字はaddress

ステージ上手階段の踊り場に蛍光灯スイッチがあります

- 卓 Zeros88 / FLX-S 48
- SOLAR LED × 20 (22)
- NOVA LED × 0 (13)
- FRENZO LED × 6 (2)
- 500W QSP × 4 (8)
- 500W CEC × 3 (5)
- ECLIPSE LED × 0 (6)
- 2MOLE × 0 (4)
- PIXCY × 5 (5)
- 平行ユニット × 6 (0)
- 作業灯・客電 × 12 (0)

- DMX 3PINコード 多数
- 30A-20A, 20A-20A 関係多数
- SF450 先玉 426 × 6
- SF450 GOBOネタ
- 各種ホルダー 多数
- 6
- 6
- 2
- 2
- 2
- トラス直 3kw
- フロア直 2kw

常設数 (未使用数)